


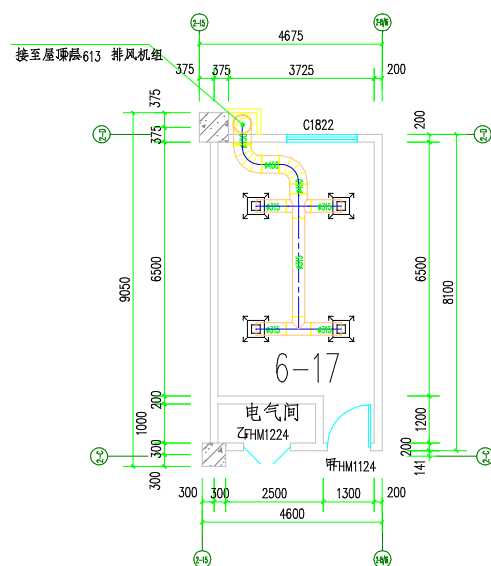
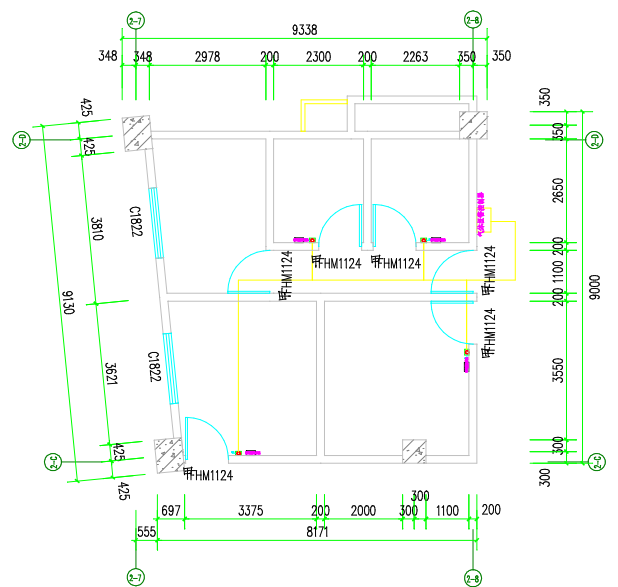
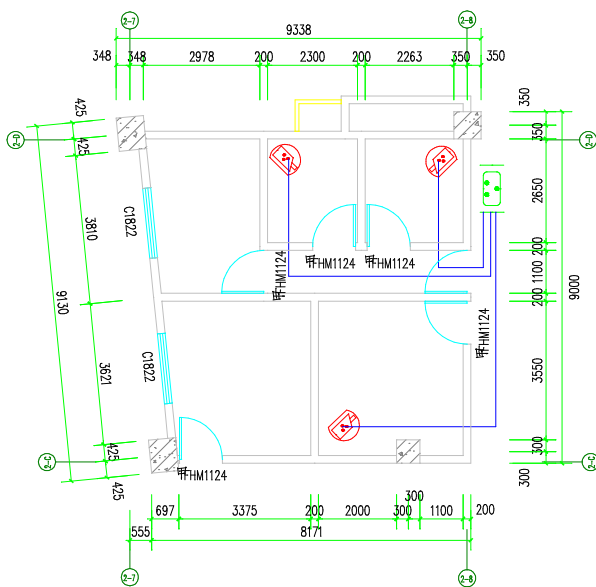
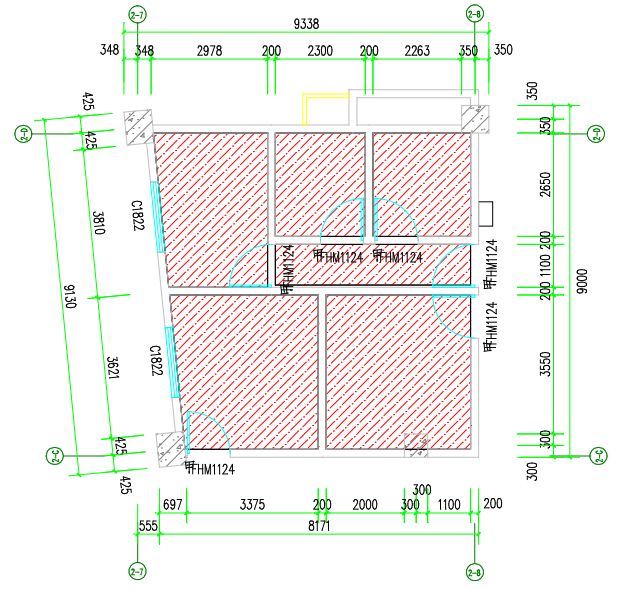
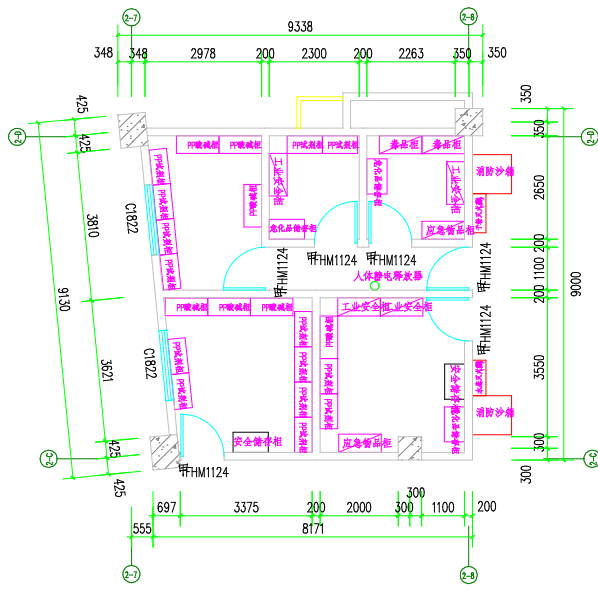
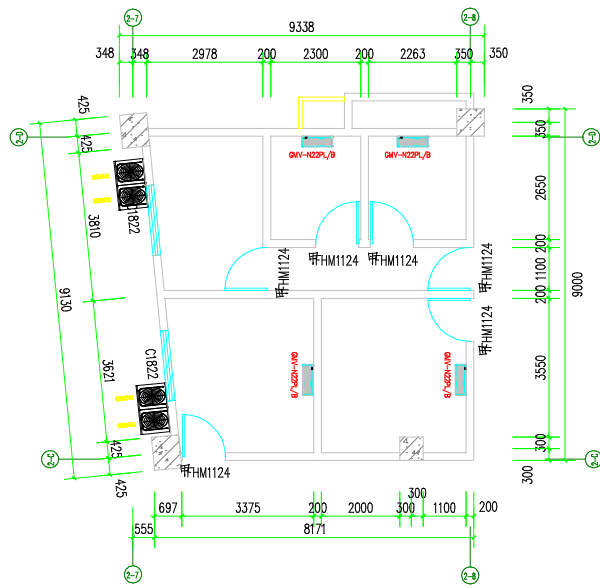



六层化学实验室2楼风平面图 1:100

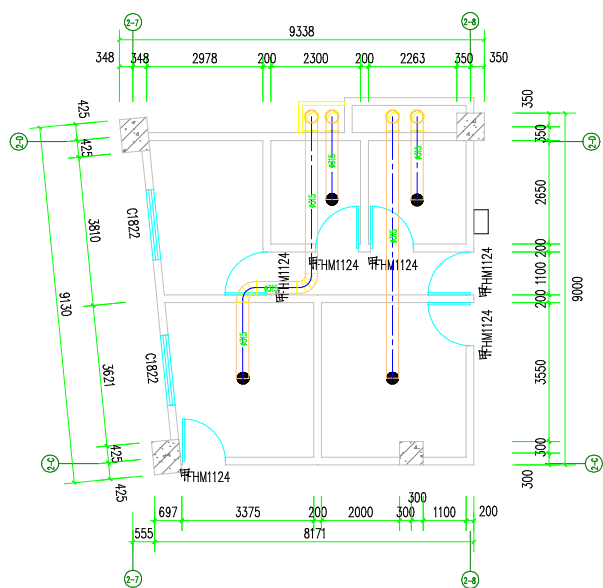


六层化学与药品保管室风平面图 1:100

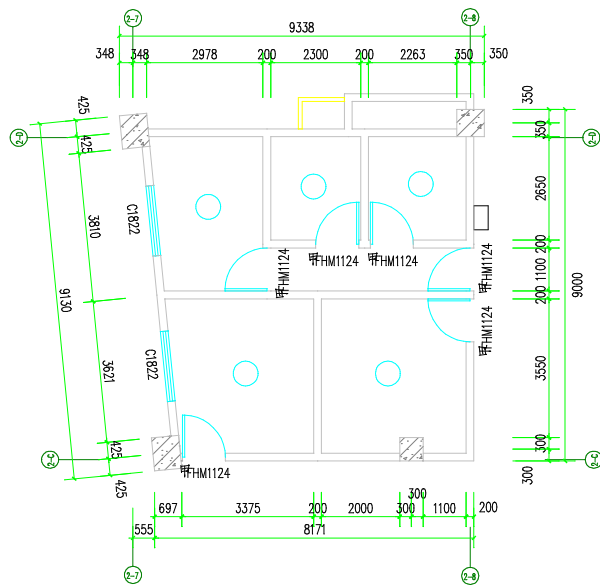

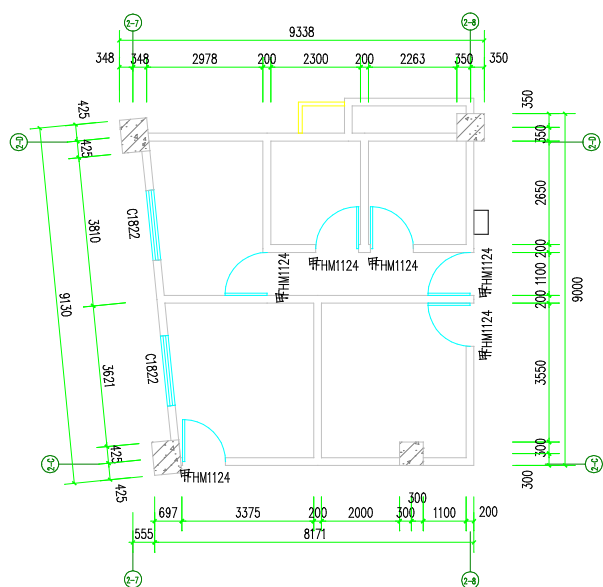


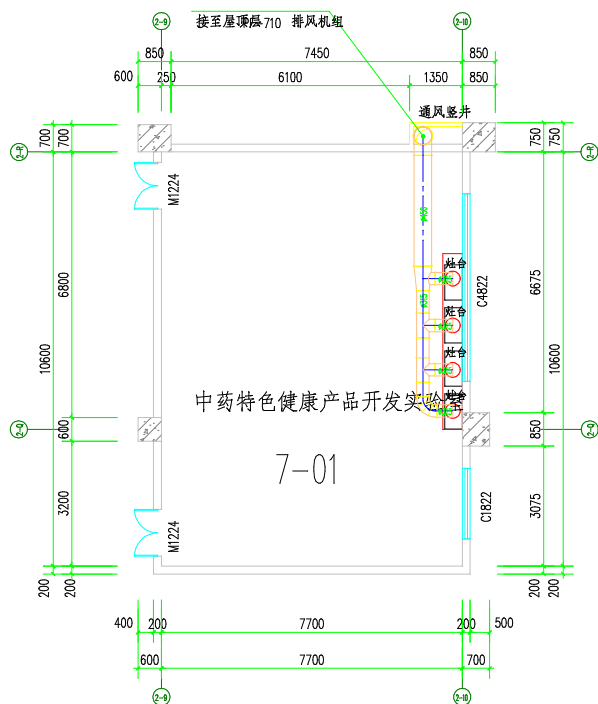

七层产品开发实验室排风平面图 1:100

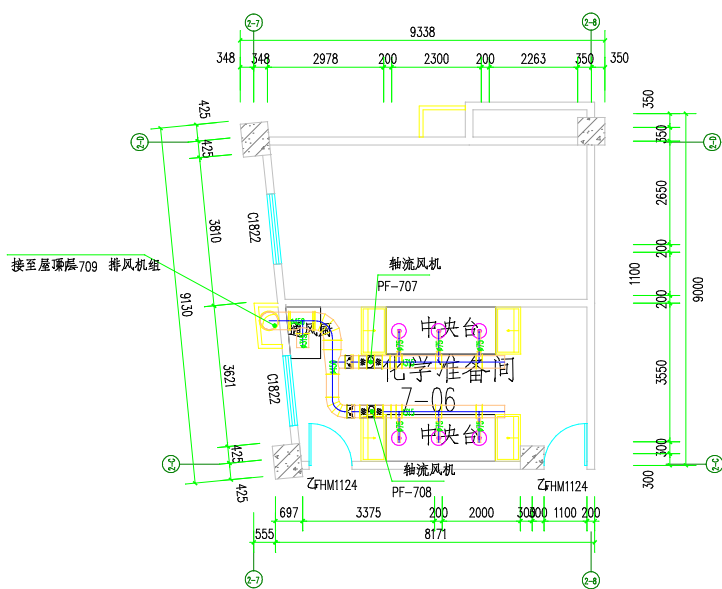

七层化学准备间排风平面图 1:100

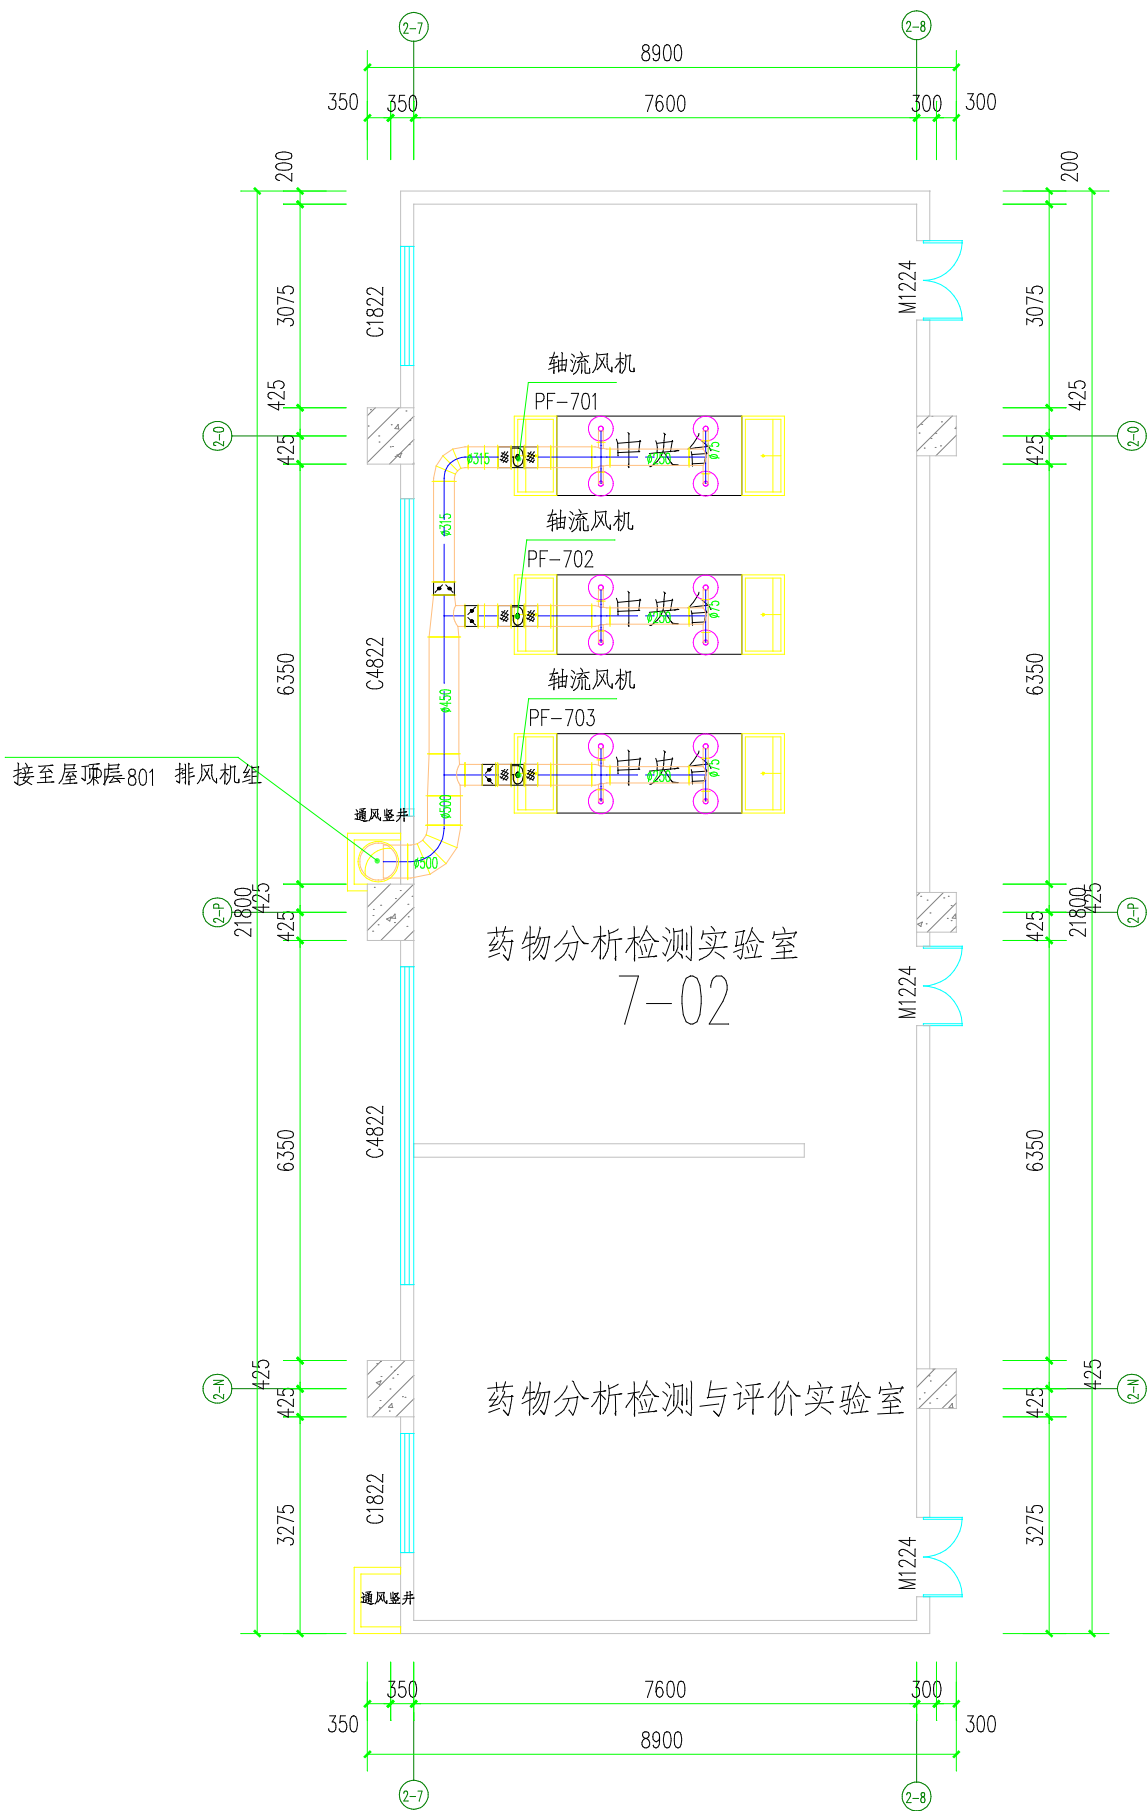


七层药物分析检测实验室排风平面图

1:100





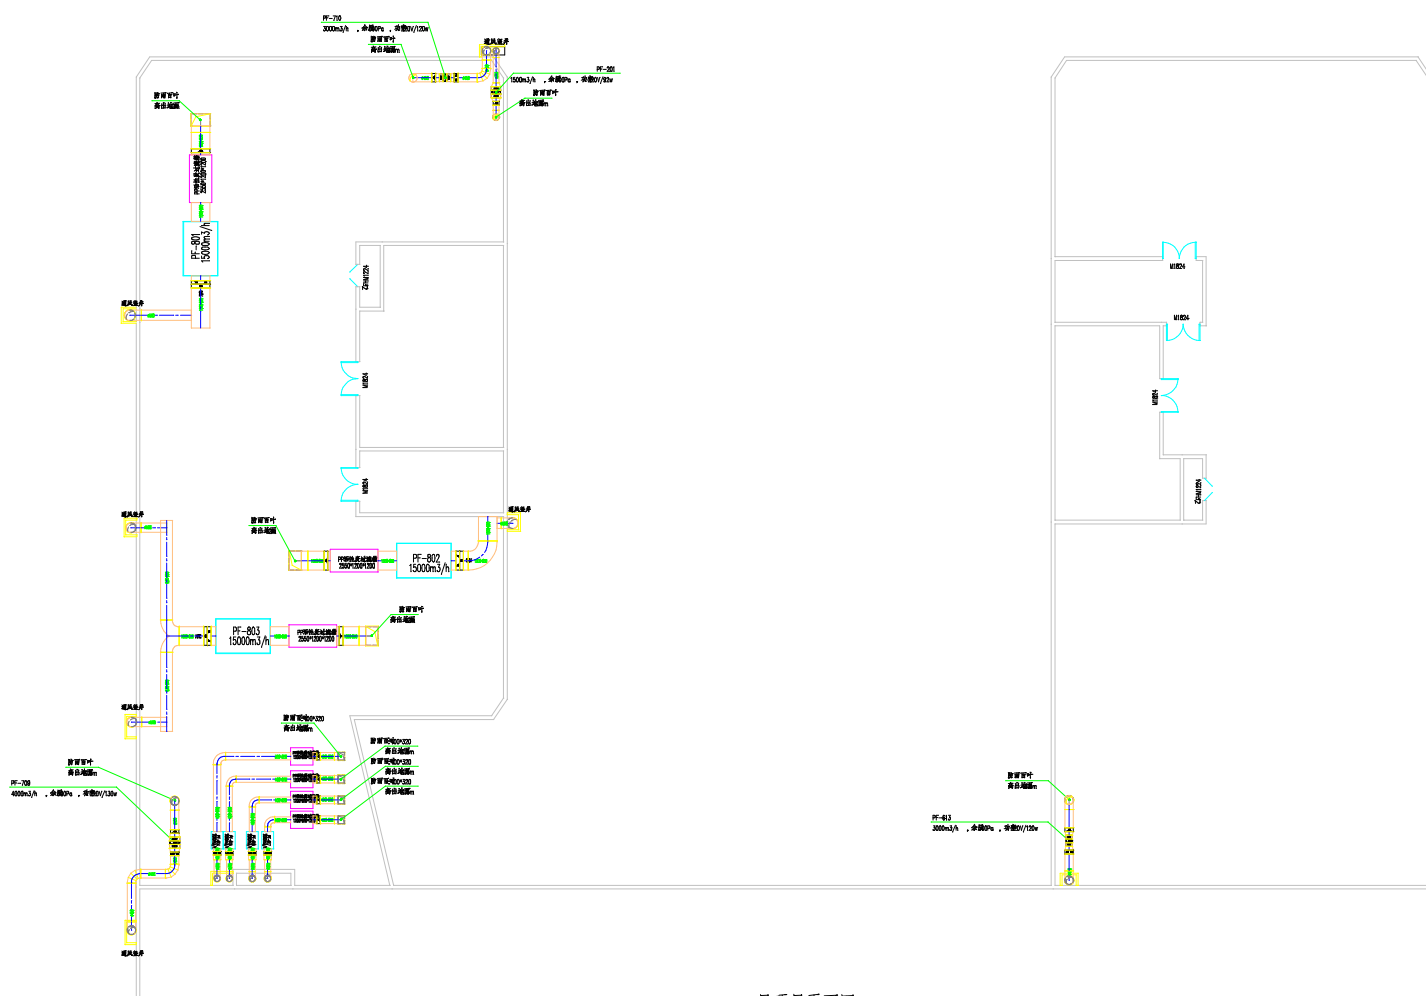

屋顶层平面图

1:100