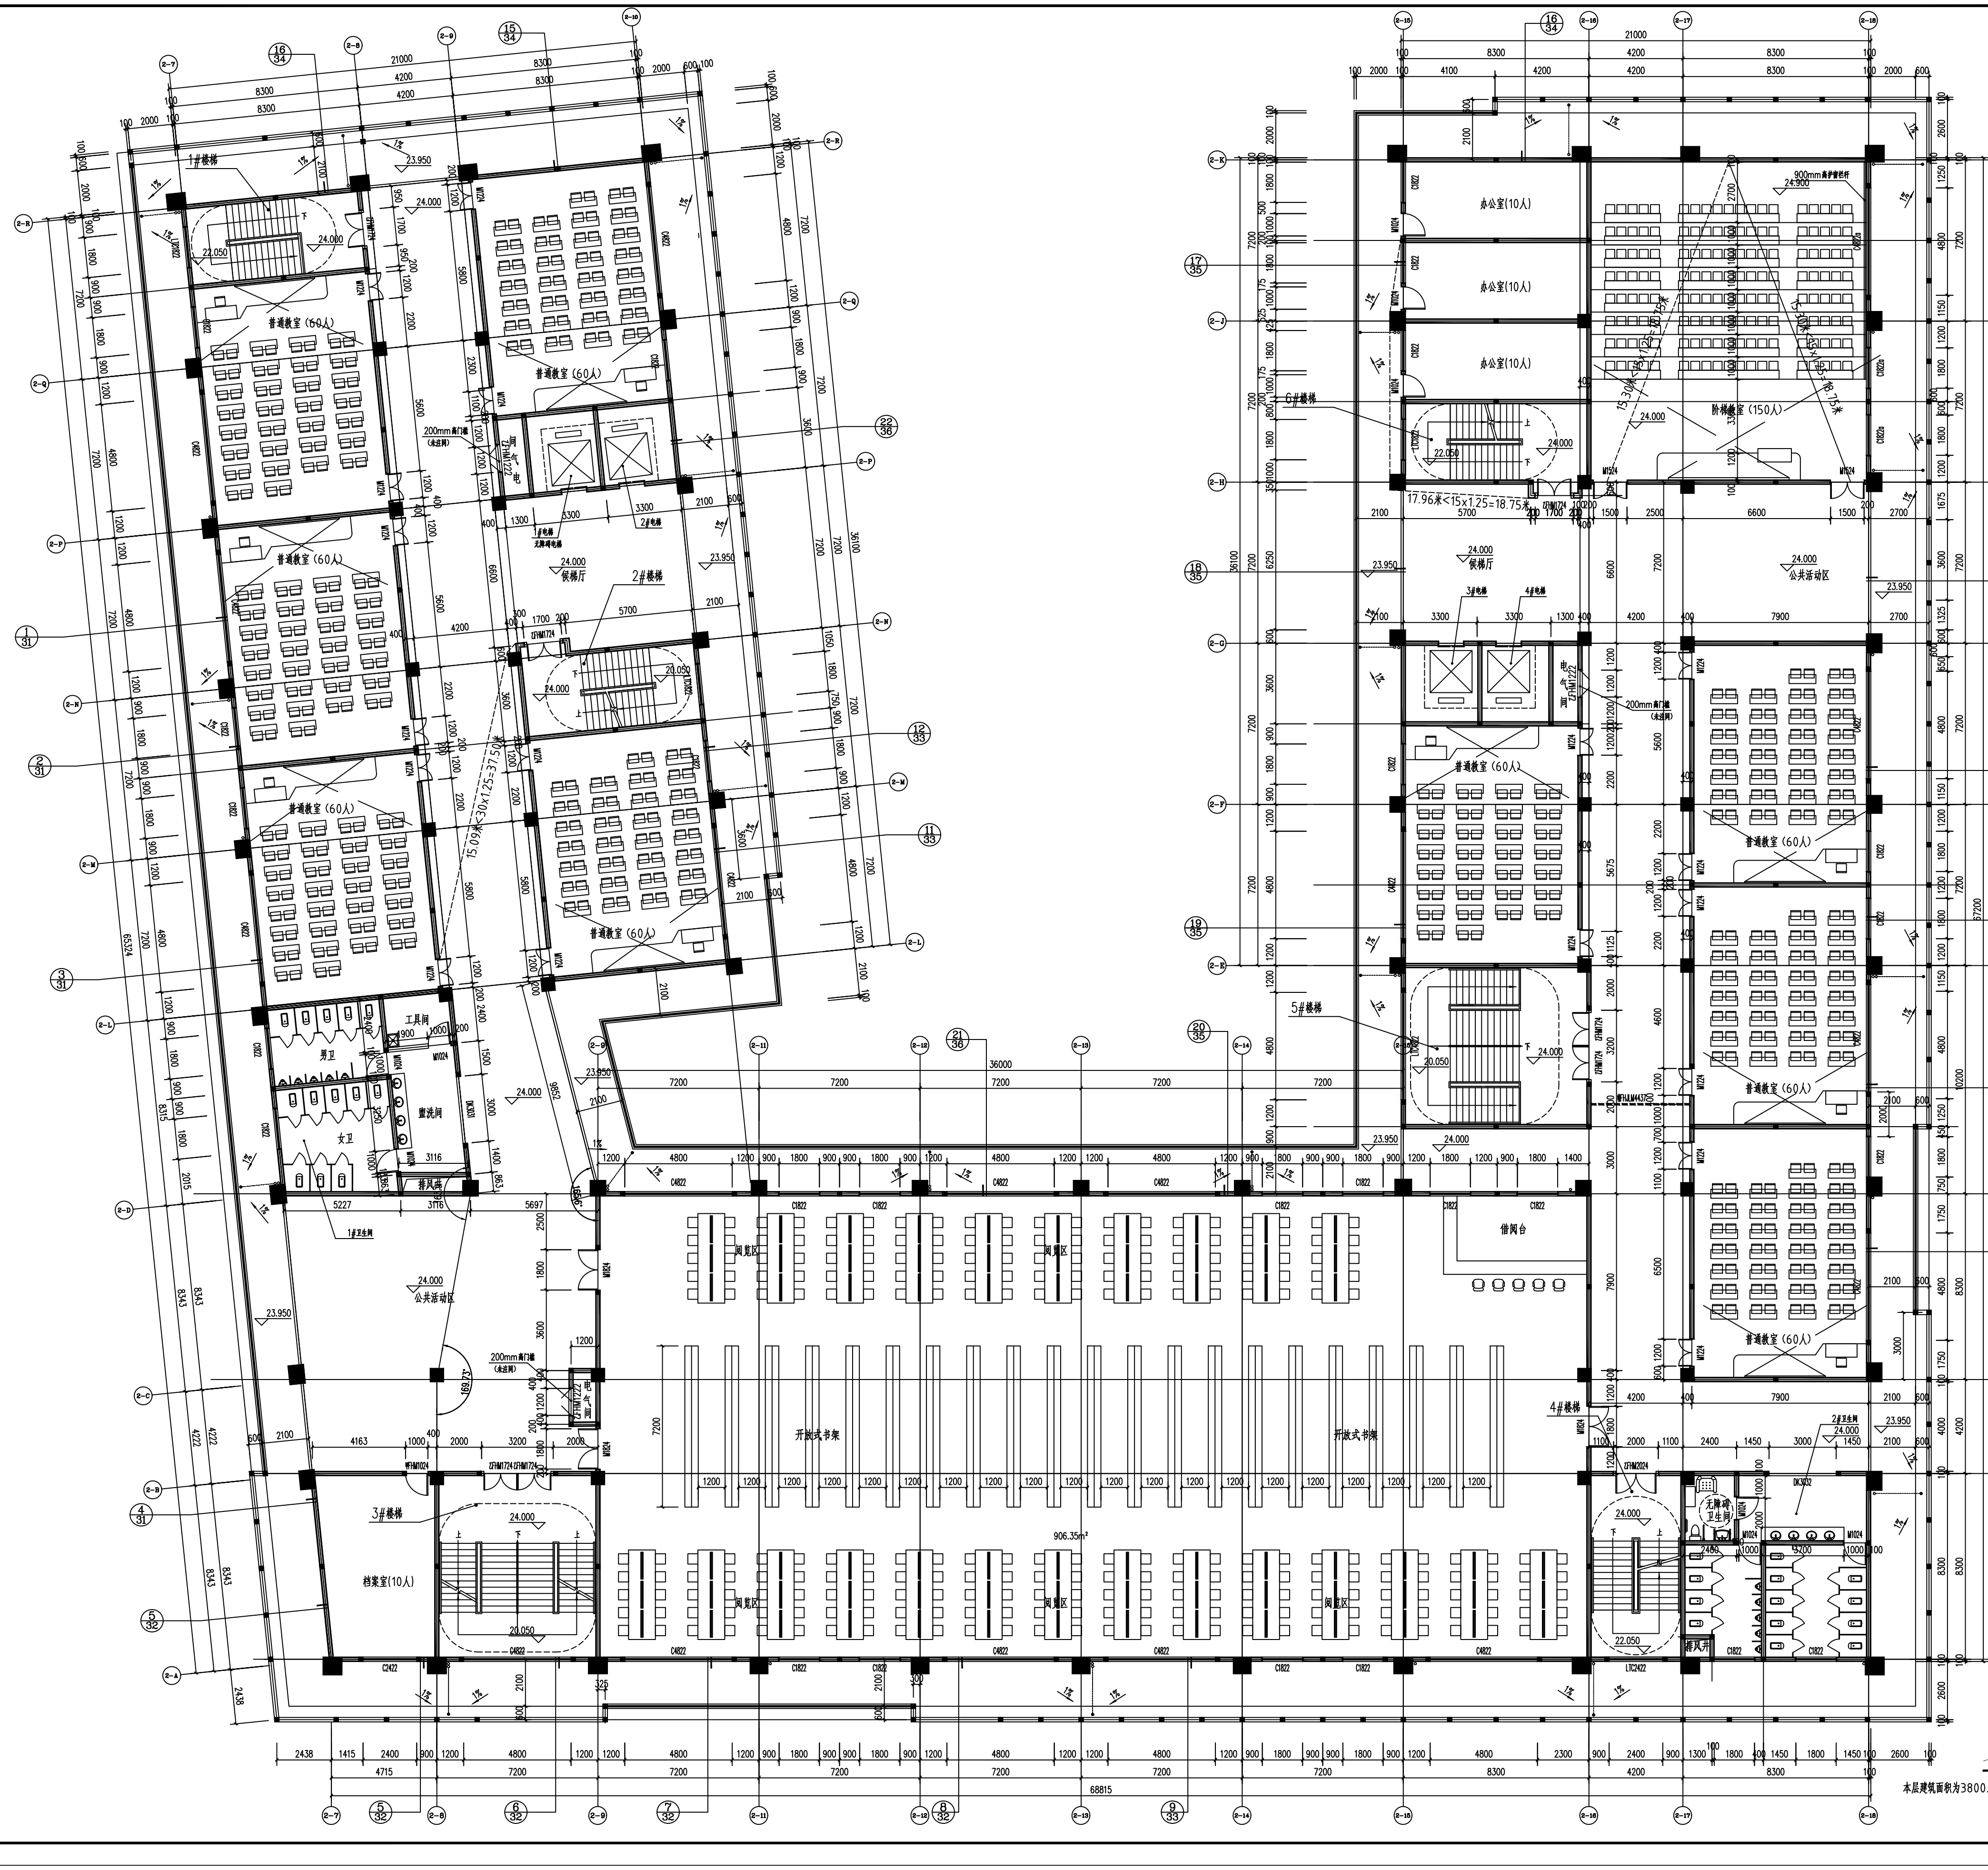
1#楼梯
2#楼梯
3#楼梯
4#楼梯
5#楼梯
6#楼梯
普通教室（60人）
阶梯教室（150人）
办公室(10人)
档案室(10人)
候梯厅
公共活动区
男卫
女卫
盥洗间
工具间
无障碍卫生间
开放式书架
阅览区
借阅台
无障碍电梯
200mm厚门槛（走廊侧）
900mm高背靠栏杆
24.000
23.950
22.050
20.050
906.35m²
15.09米<30×1.25=37.5米
17.96米<15×1.25=18.75米
36000
68815
21000

七层平面图 1:150

本层建筑面积为3800.65平方米，计容建筑面积为3800.65平方米。

HONG YU

广东鸿宇建筑与工程设计顾问有限公司

HONG YU ARCHITECTURAL&ENGINEERING DESIGNING CONSULTANTS LTD

城乡规划	甲级	编号	自资规甲字22440603
建筑工程	甲级	编号	A244001124
房屋建筑工程监理	甲级	编号	E244802028
风景园林	乙级	编号	A244001124
人防工程	乙级	编号	A244001124
市政工程	乙级	编号	A244001124
岩土工程勘察	乙级	编号	B244065990
工程咨询	乙级	编号	乙预232022010021

会　签
COORDINATION

建　筑 ARCHI.	
园　林 GARDEN.	
结　构 STRUCT.	
给排水 PLUMBING	
电　气 ELEC.	
暖通／燃气 HVAC/GAS	

附　注
DESCRIPTIONS

1.不可按图纸(含CAD文件)量取尺寸。所有尺寸均须通过放样确定。未经同意不得使用、泄露、散布或复制本文件及其资料。
2.此施工图设计必须经过相关政府规划、建设、消防等部门及审图公司审核通过后才能施工。

注:
Note:

	印刷体 PRINT	签　署 SIGNATURE
审　定 APPROVED BY	李俊刚	
审　核 EXAMINED BY	李俊刚	
项目负责人 CAPTAIN	刘　冠	
专业负责人 CHIEF ENGI.	李俊刚	
校　对 CHECKED BY	谢　奎	
设　计 DESIGNED BY	梁颖斌	

建设单位 CLIENT	云南医药健康职业学院
建设地点 SITE	云南省昆明市富民县
工程名称 PROJECT	云南医药健康职业学院富民校区建设项目(一期)
子项—单体名称 SUBPROJECT-UNIT	2#教学楼
图　名 TITLE	七层平面图
设计号 CONTRACT N	KM-2024-085

版次 EDITION No.	第二版	日期 DATE	2024.11
图别 DRAWING TYPE	施工图	图号 DRAWING No.	10 /38
归档纪录 ARCHIVES:			